




DW 678
Klasa techniczna G 2/2
Vp=60 km/h, Vm=70 km/h

← BIA ŁYSTOK

DW 678
Klasa techniczna G 2/2
Vp=60 km/h, Vm=70 km/h

→ TOŁCZE

LEGENDA:

MAPA:
193/4
GMINA: BIAŁYSTOK
OBRĘB: M. BIAŁYSTOK

PROJEKT:
3 + 700
0+300

SYMBOLS:
- linia zakresu aktualizacji mapy
- numery działek
- granice działek
- granice gmin / obrębów
- proj. oś geometryczna drogi
- proj. pikietaż jezdni DW 678
- proj. pikietaż jezdni dróg pozostałych
- proj. krawężnik uliczny
- proj. krawężnik nowiarzani dróg pozostałych
- proj. pas awaryjny / opaska
- proj. pas ruchu
- proj. krawężnik wtopiony
- krawężnik korony drogi
- pachylnik
- wymiary
- proj. chodniki-kostka betonowa
- proj. ścieżki rowerowe-naw. bitumiczna
- proj. nowiarzchnia z kostki kamiennej
- proj. ciąg pieszo-jezdny z kostki betonowej
- proj. tereny zielone
- proj. przepust / przebieg dla zwierząt

SYMBOLS:
- budynek mieszkalny przewidziany do rozbiórki
- strzałka PN
- budynek gospodarczy przewidziany do rozbiórki

INWESTOR
PODLASKI ZARZĄD DRÓG WOJEWÓDZKICH w BIAŁYMSTOKU
15-620 BIAŁYSTOK ul. Elewatorska 6

JEDNOSTKA PROJEKTOWA
40-159 Katowice
ul. Jesionowa 15
TRAKT sp. z o.o. sp. k.
tel. +48 32 228 12 70
fax +48 32 220 70 04
trakt@trakt.pl

ZADANIE
BUDOWA I ROZBUDOWA DRUGI WOJEWÓDZKIEJ NR 678
NA ODCINKU OD M. HORODNY DO SKRZYŻOWANIA
Z DROGĄ WOJEWÓDZKĄ NR 682 W M. MARKOWSZCZYNIE
od km 1+225.00 do km 7+689.59

NAZWA OPRACOWANIA
TOM 1/2
PROJEKT ZAGOSPODAROWANIA TERENU

TYTUŁ RYSUNKU
PLAN ZAGOSPODAROWANIA TERENU
JEZDNI GŁÓWNA DW 678 OD KM 5+300 DO KM 5+954.63

FUNKCJA	IMIE I NAZWISKO	BRANŻA/NUMER UPRAWNIEN	PODPIS
PROJEKTANT	mgr inż. Michał Czauderna	drog/SJK/1212/POOD/06	
SPRACOWUJĄCY	mgr inż. Marek Stalmach	drog/SJK/1517/98	
OPRACOWUJĄCY	mgr inż. Przemysław Grulek	drog/SJK/3632/POOD/11	

NR UMOWY WZP-320-8/12 PR-411/12

SKALA 1:1000

DATA PAŹDZIERNIK 2012

STADIUM PZT

BRANŻA WIELOBRAZOWY

NR RYS. 4.06 /1-2-PZT-01