
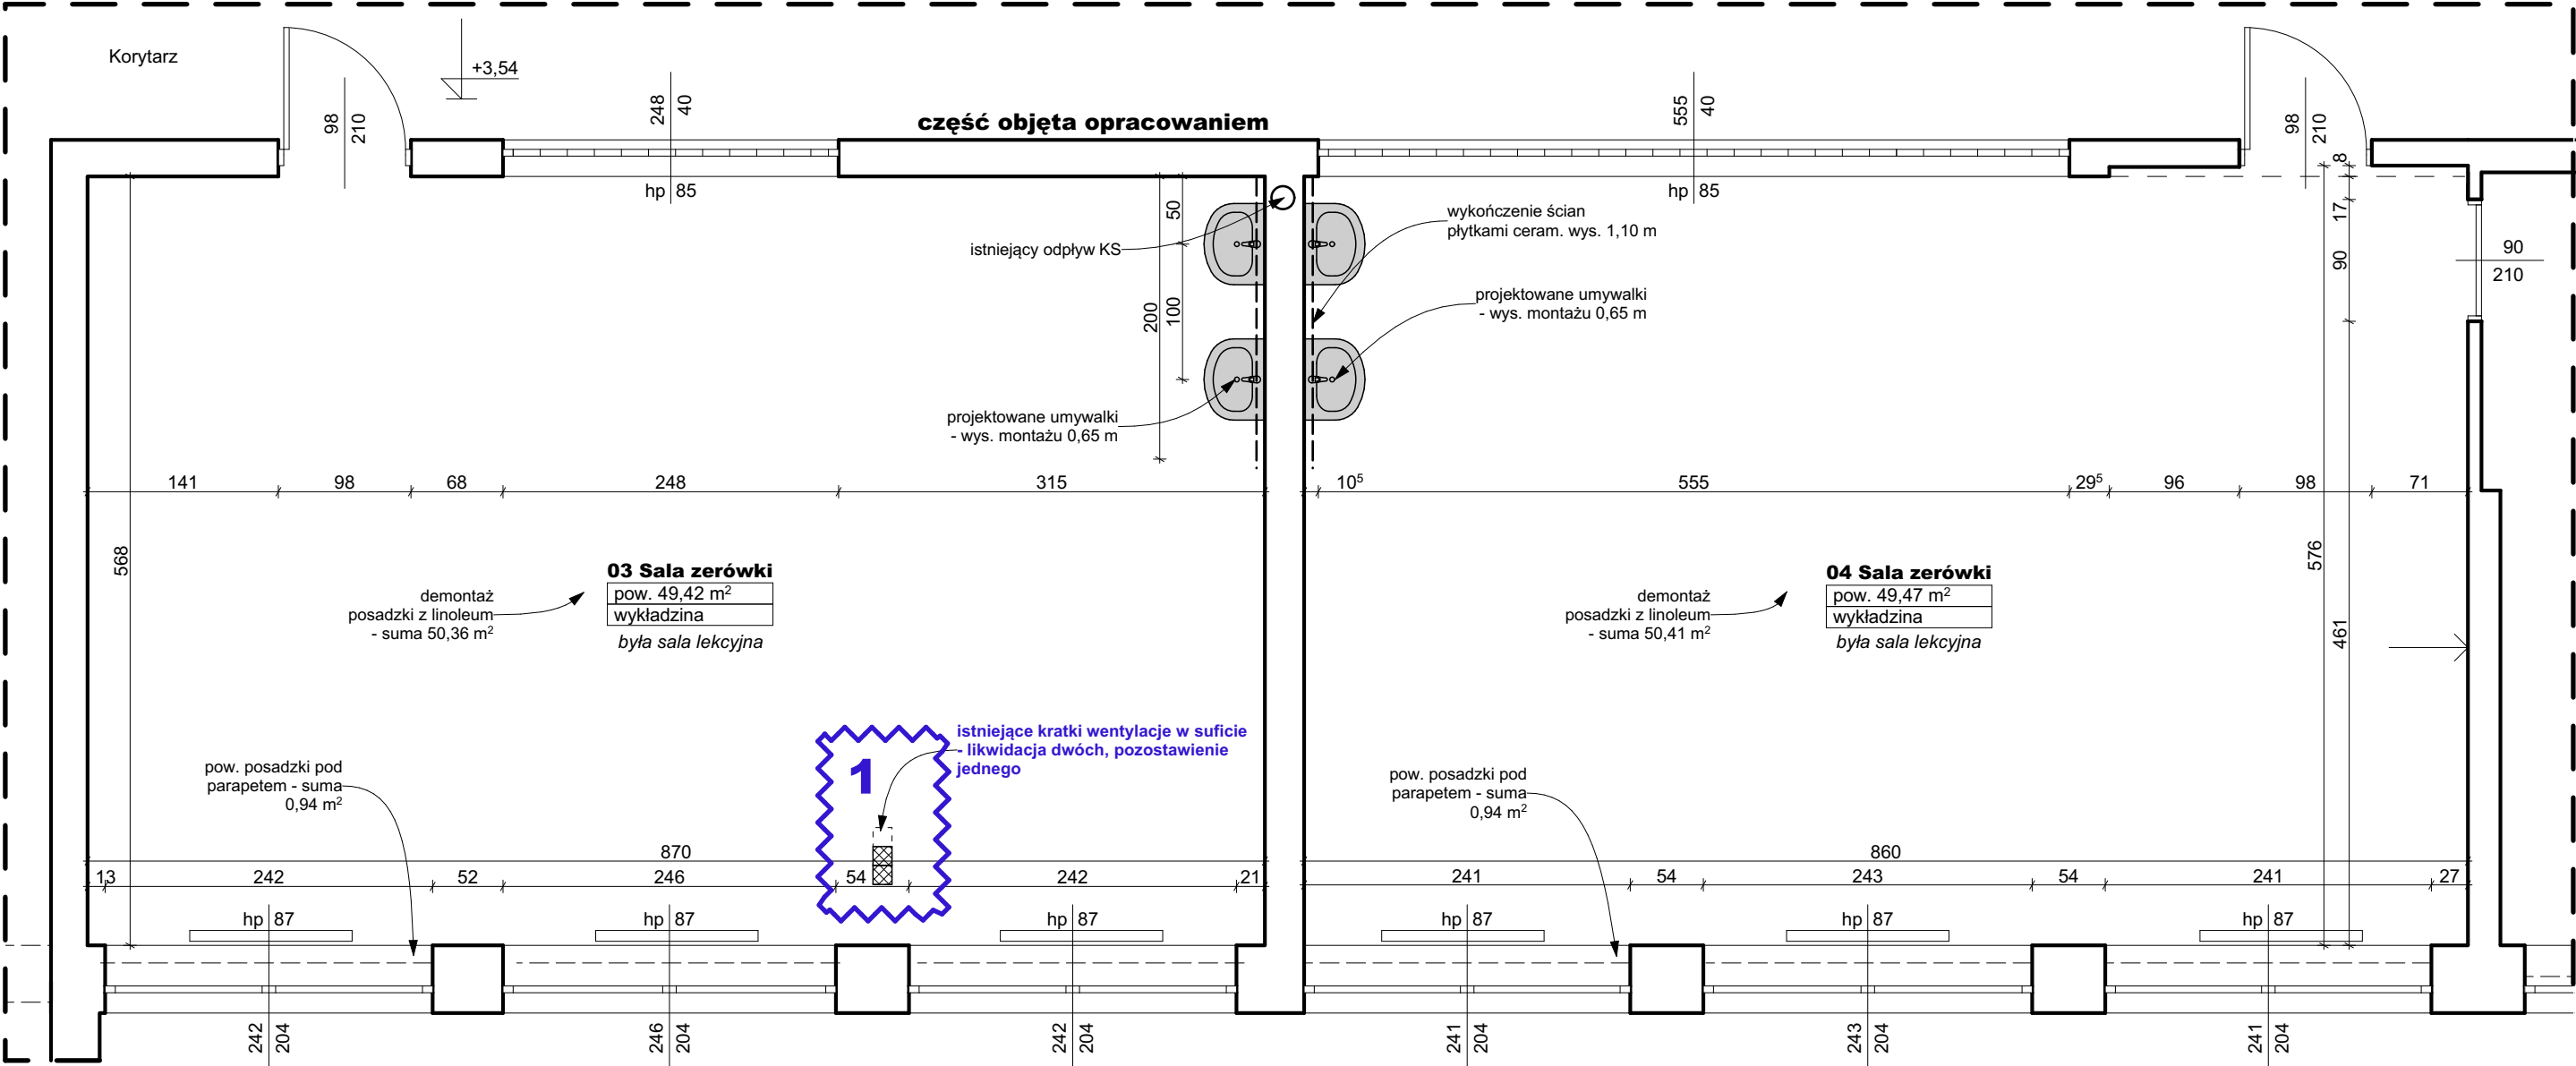


Zestawienie powierzchni pomieszczeń - CZ III	
Nazwa	Powierzchnia
01 Biblioteka	83,24
02 Zaplecze	15,68
03 Sala zerówki	49,42
04 Sala zerówki	49,47
05 WC personelu	4,67
06 WC zerówki	11,20
	213,68 m ²

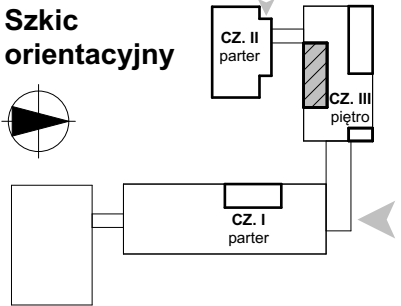

Uwaga :

- Wymiary sprawdzić w naturze
- Wys. pom. - 3,15 m
- W pom. objętych opracowaniem malowanie sufitów i wszystkich ścian
- Dobór wzorów materiałów wykończeniowych posadzek i ścian - do zatwierdzenia przez inwestora
- Obudowy grzejników - jak istniejące w pom. Sala przedszkolna 1 tj. rama z płyty MDF trudnopalnej, wypełnienie ramy z siatki stalowej. Obudowy montować w odległości 7,5 cm od grzejnika z każdej strony (2 x bok i przód, nad grzejnikiem). Obudowy na wszystkich grzejnikach w pom.: 3, Łazienka

Nazwa obiektu budowlanego	Projekt remontu pomieszczeń szkoły oraz adaptacji pomieszczeń szkoły na potrzeby przedszkola w budynku Szkoły Podstawowej w Juchnowcu Górnym	
Adres obiektu	dz. nr geod. 508/22, 16-061 Juchnowiec Górny, ul. Szkolna 5, gm. Juchnowiec Kościelny, jedn. ewid. 200205_2 Juchnowiec Kościelny, obr. ewid. 0016 Juchnowiec Górny,	
Inwestor	Gmina Juchnowiec Kościelny	Faza projektu Dok. przetargowa
Projektant	mgr inż. arch. Karolina Anna Gosk, nr upr. 2/WMOKK/2014	Data 2016-07-06
Opracowanie	mgr inż. arch. Grzegorz Gosk	Skala 1:50
Tytuł rysunku	Rzut piętra - Adaptacja dwóch pomieszczeń na potrzeby klas zerowych	Nr rys. A.07 - Z