
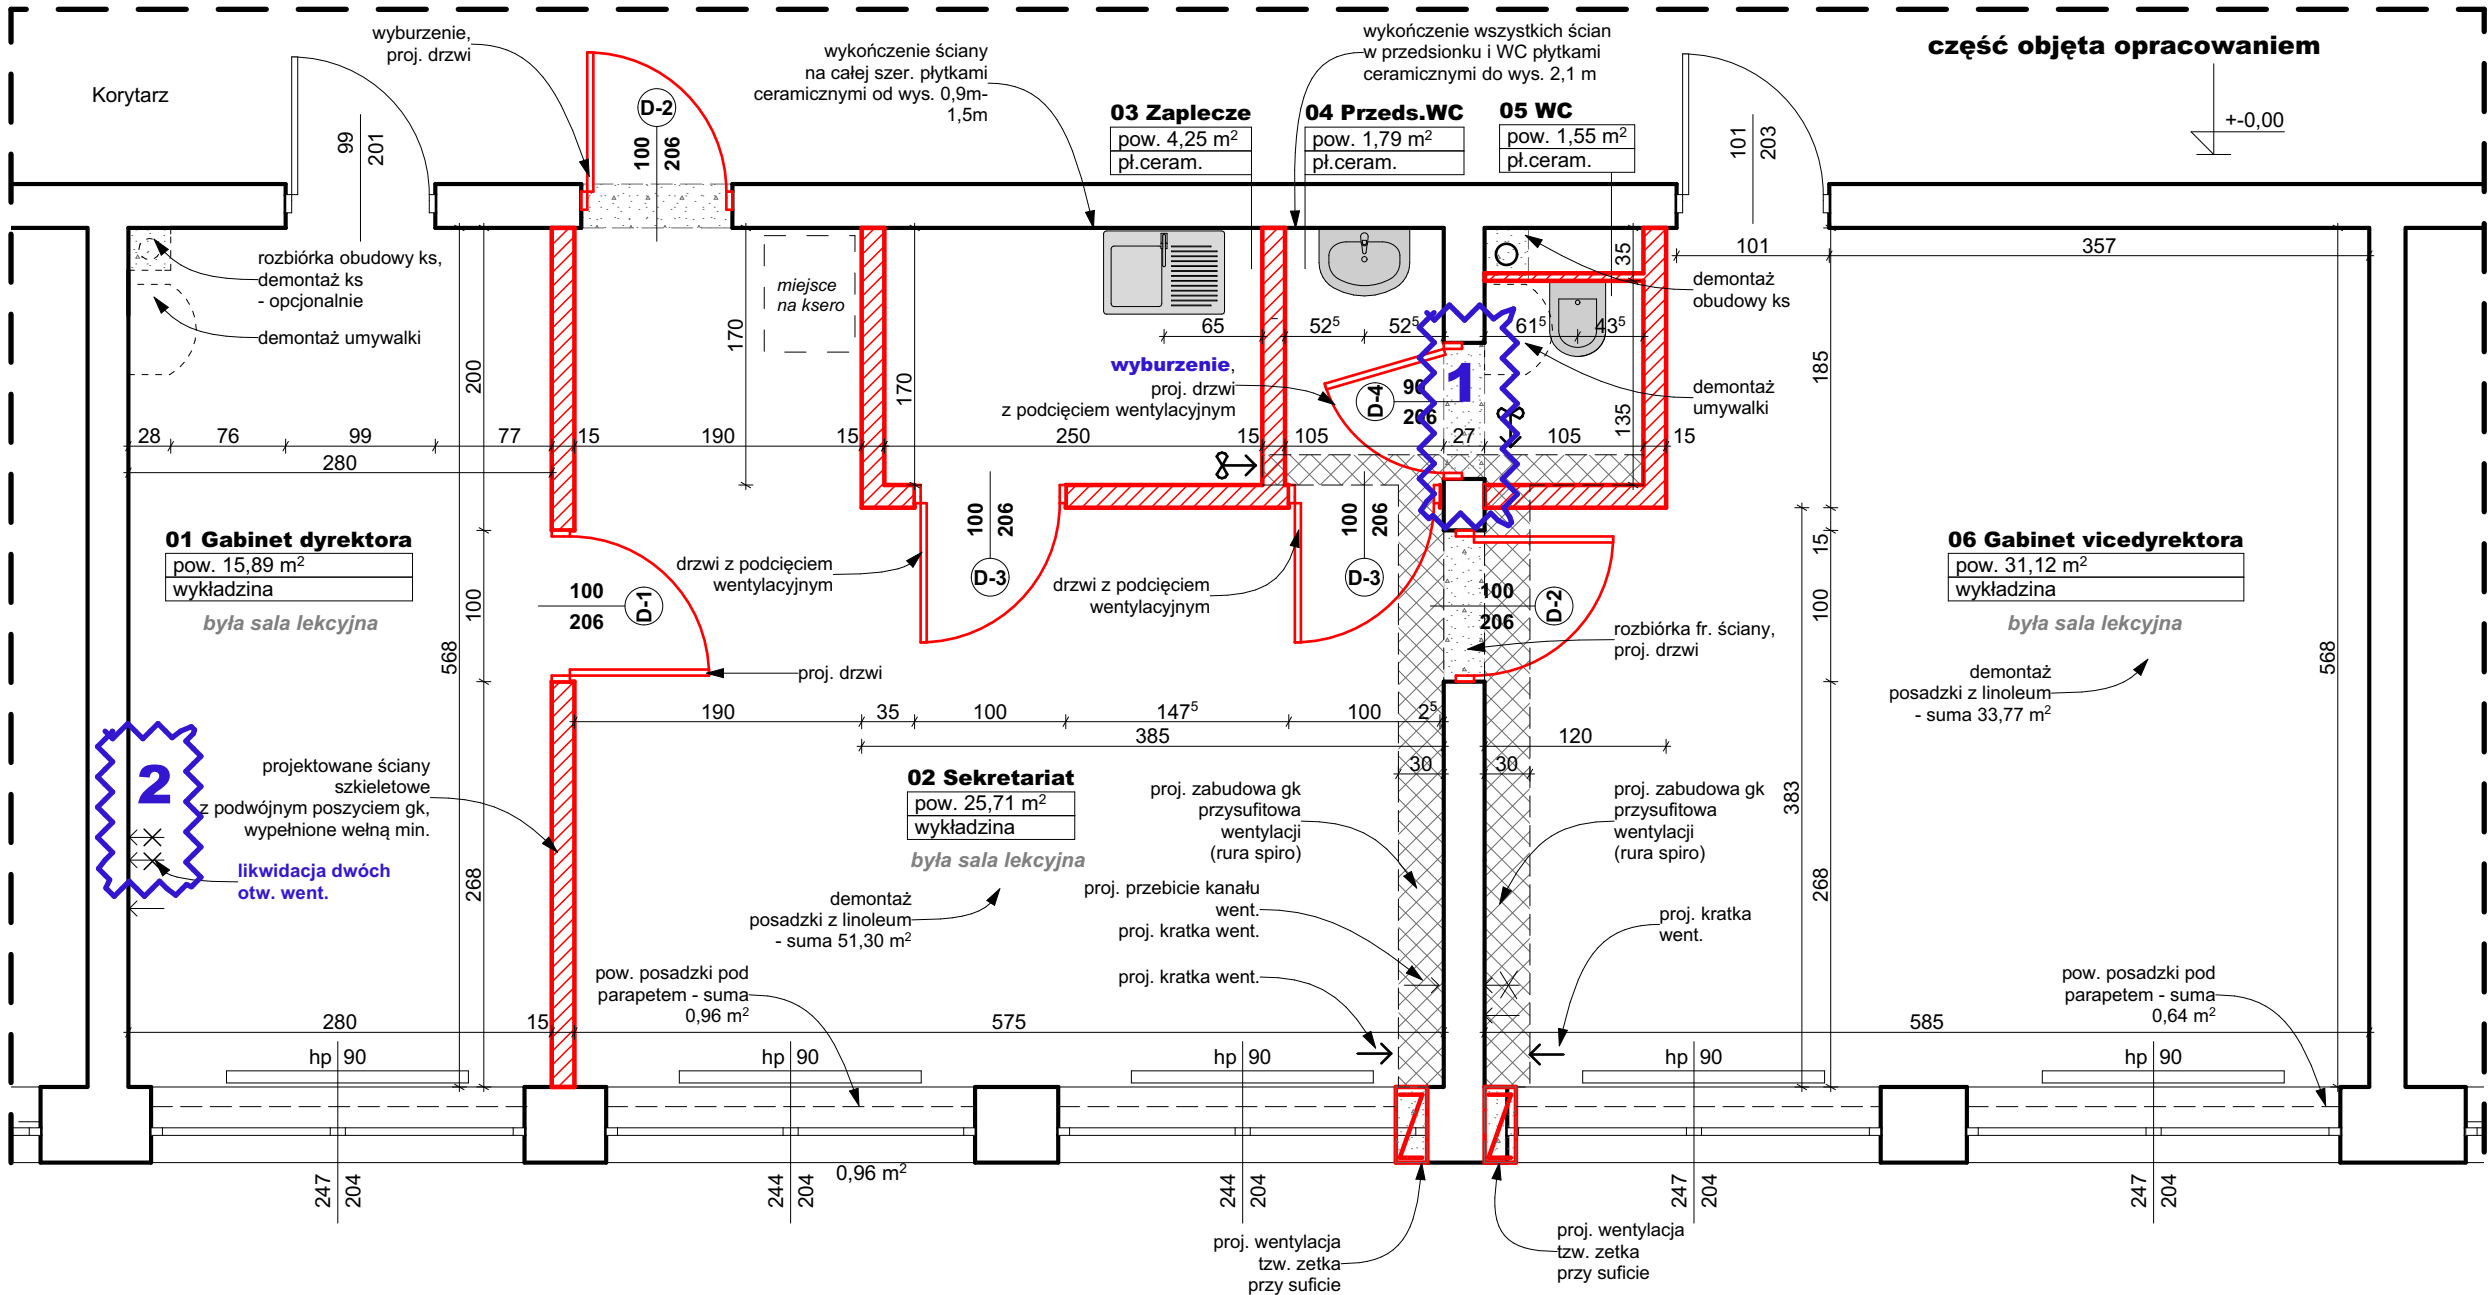


| Zestawienie powierzchni pomieszczeń - CZ I | |
|--|----------------------|
| Nazwa | Powierzchnia |
| 01 Gabinet dyrektora | 15,89 |
| 02 Sekretariat | 25,71 |
| 03 Zaplecze | 4,25 |
| 04 Przeds.WC | 1,79 |
| 05 WC | 1,55 |
| 06 Gabinet wicedyrektora | 31,12 |
| | 80,31 m ² |

Szkic orientacyjny

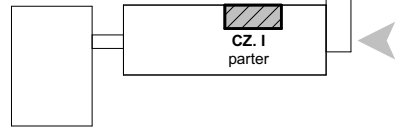

Uwaga :
- Wymiary sprawdzić w naturze
- Wys. pom. - 3,15 m
- Dobór wzorów materiałów wykończeniowych posadzek i ścian - do zatwierdzenia przez inwestora
- Malowanie sufitów i wszystkich ścian - w WC powyżej 2,10 m
- Posadzki - projektuje się gres techniczny oraz wykładziny PCV

| | | |
|---------------------------|--|-----------------------------------|
| Nazwa obiektu budowlanego | Projekt remontu pomieszczeń szkoły oraz adaptacji pomieszczeń szkoły na potrzeby przedszkola w budynku Szkoły Podstawowej w Juchnowcu Górnym | |
| Adres obiektu | dz. nr geod. 508/22, 16-061 Juchnowiec Górny, ul. Szkolna 5, gm. Juchnowiec Kościelny, jedn. ewid. 200205_2 Juchnowiec Kościelny, obr. ewid. 0016 Juchnowiec Górnym, | |
| Inwestor | Gmina Juchnowiec Kościelny | Faza projektu Dok. przetargowa |
| Projektant | mgr inż. arch. Karolina Anna Gosk, nr upr. 2/WMOKK/2014 | Data 2016-07-06 |
| Opracowanie | mgr inż. arch. Grzegorz Gosk | Skala 1:50 |
| Tytuł rysunku | Rzut parteru - Adaptacja pomieszczeń na potrzeby pokoju dyrektora i wicedyrektora wraz z zapleczem socjalnym | Nr rys. A.02 - Z |