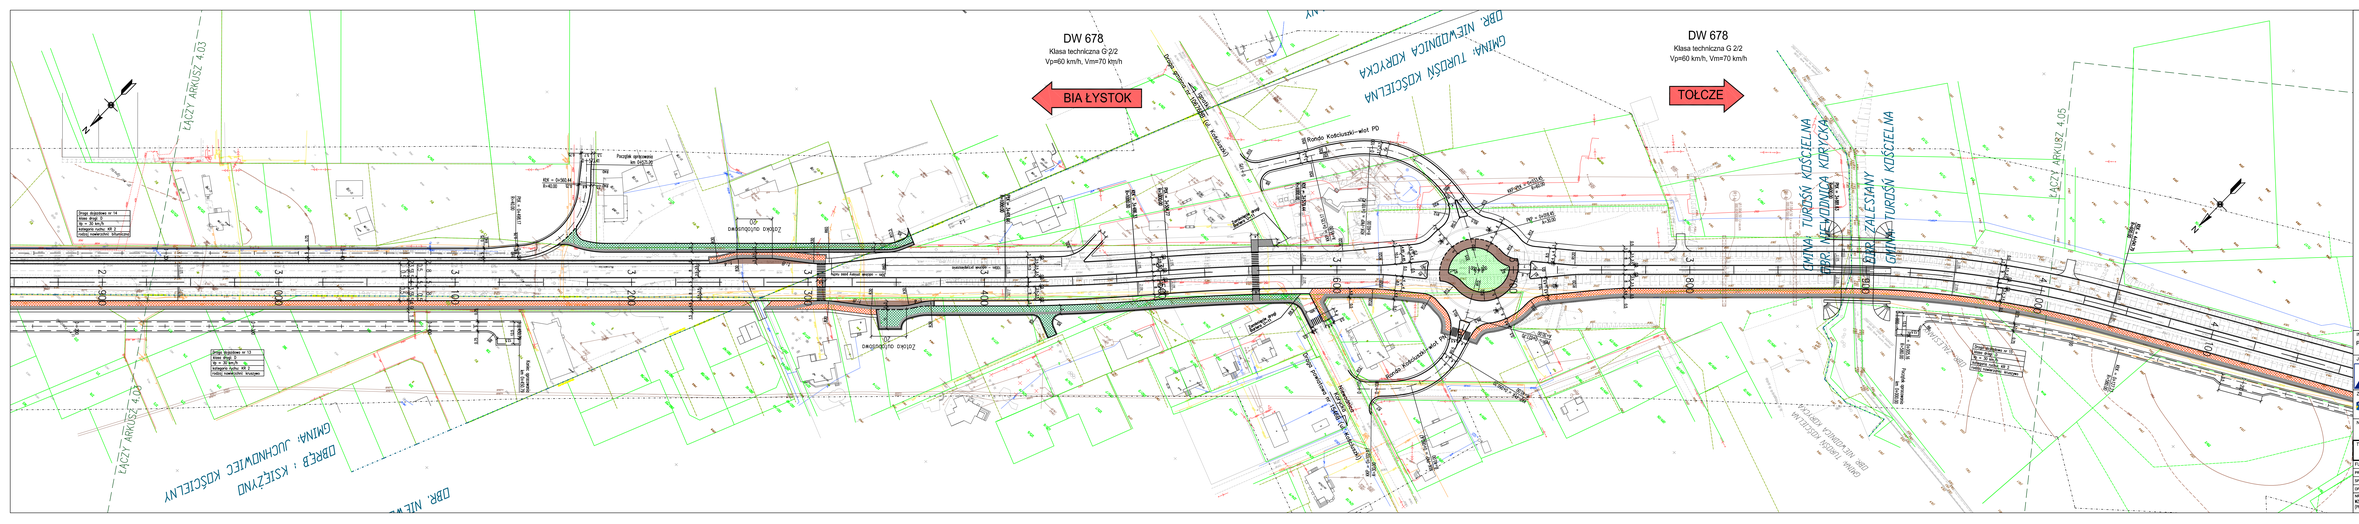
DW 678
Klasa techniczna G 2/2
Vp=60 km/h, Vm=70 km/h
BIAŁYSTOK
DW 678
Klasa techniczna G 2/2
Vp=60 km/h, Vm=70 km/h
TOŁCZE
ŁĄCZY ARKUSZ 4.03
ŁĄCZY ARKUSZ 4.05
GMINA TURośŃ KOŚCIELNA
OBRĘB 1 : KSIĘŻYNO
OBRĘB 2 : JUCHNOWICE KOŚCIELNE
OBR. NIEWODNICA KORYCKA
GMINA TURośŃ KOŚCIELNA
OBR. NIEWODNICA KORYCKA
GMINA TURośŃ KOŚCIELNA
OBRĘB 3 : BARCZEWO
OBRĘB 4 : ZALESIANY
Zatoka autobusowa
Zatoka autobusowa
Przejście dla pieszych
Przejście dla pieszych
Rondo Kościuszki-wlot PD
Rondo Kościuszki-wlot PD
Rondo Kościuszki-wlot PD