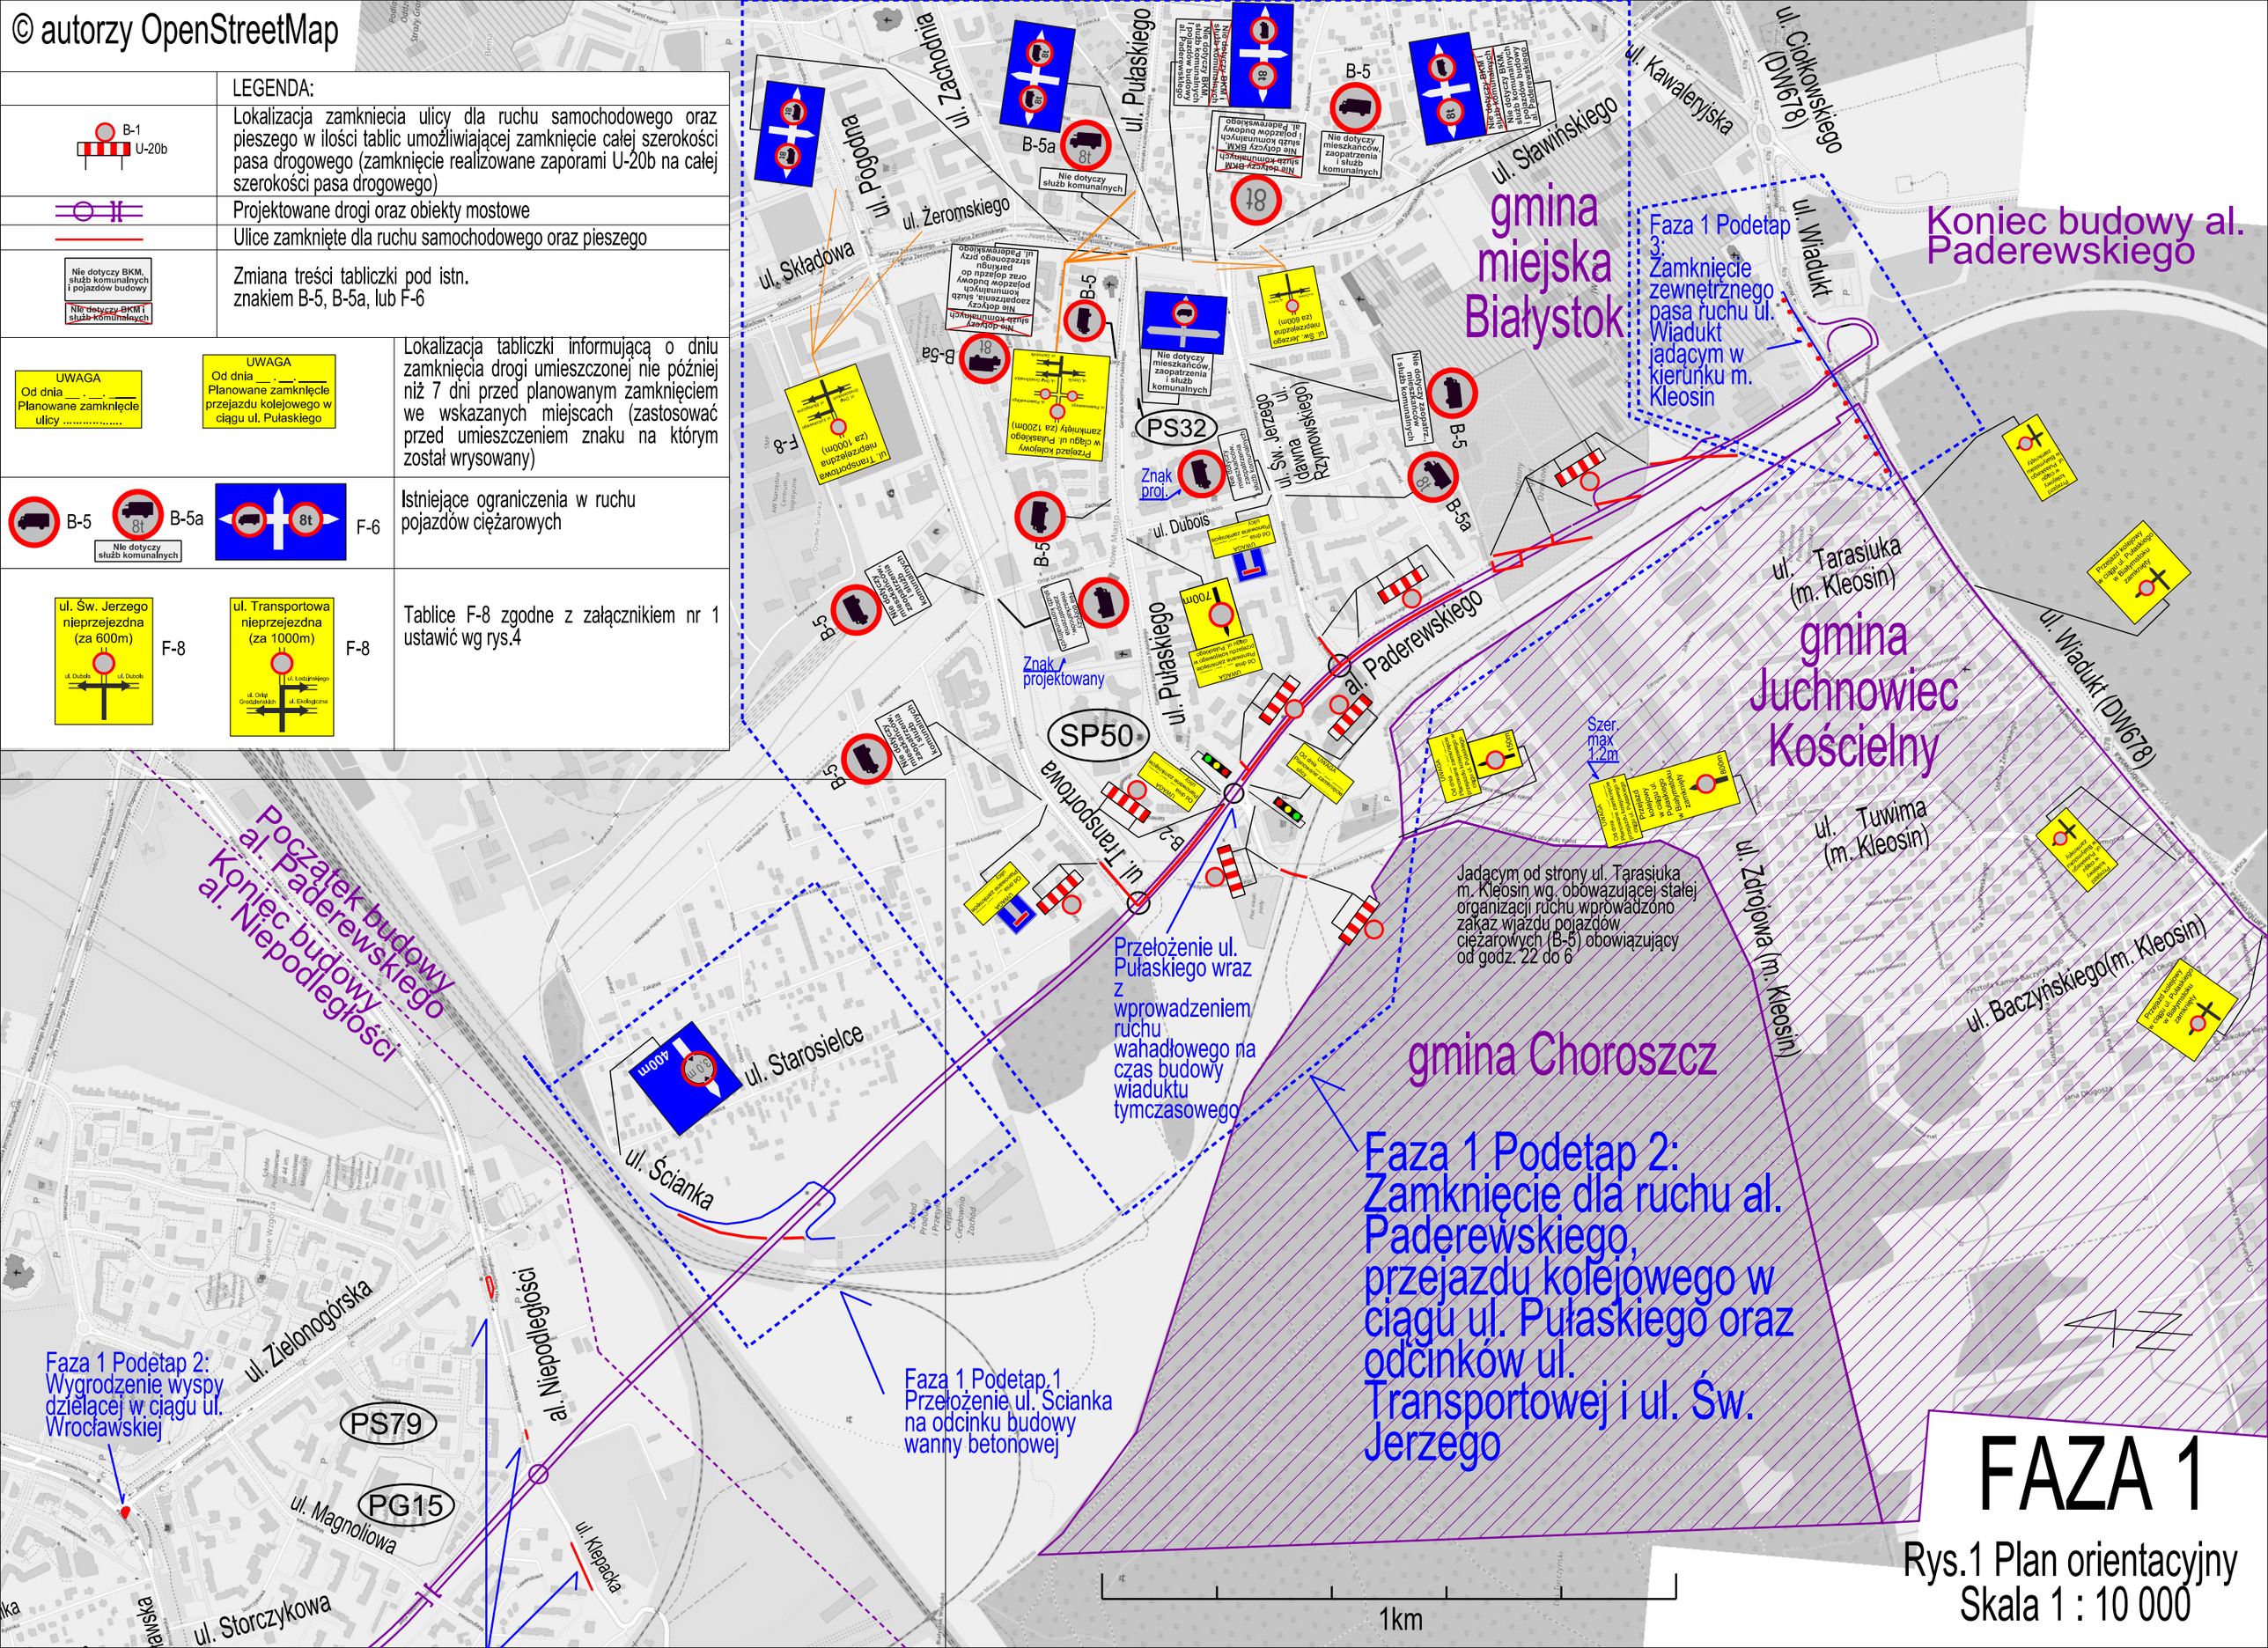
© autorzy OpenStreetMap
LEGENDA:
B-1
U-20b
Lokalizacja zamkniecia ulicy dla ruchu samochodowego oraz pieszego w ilości tablic umożliwiającej zamknięcie całej szerokości pasa drogowego (zamknięcie realizowane zaporami U-20b na całej szerokości pasa drogowego)
Projektowane drogi oraz obiekty mostowe
Ulice zamknięte dla ruchu samochodowego oraz pieszego
Nie dotyczy BKM, służb komunalnych i pojazdów budowy
Nie dotyczy BKM i służb komunalnych
Zmiana treści tabliczki pod istn. znakiem B-5, B-5a, lub F-6
UWAGA
Od dnia __ . __ . ____
Planowane zamknięcie ulicy .....
UWAGA
Od dnia __ . __ . ____
Planowane zamknięcie przejazdu kolejowego w ciągu ul. Pułaskiego
Lokalizacja tabliczki informującą o dniu zamknięcia drogi umieszczonej nie później niż 7 dni przed planowanym zamknięciem we wskazanych miejscach (zastosować przed umieszczeniem znaku na którym został wrysowany)
B-5
B-5a
Nie dotyczy służb komunalnych
F-6
Istniejące ograniczenia w ruchu pojazdów ciężarowych
ul. Św. Jerzego nieprzejezdna (za 600m)
F-8
ul. Transportowa nieprzejezdna (za 1000m)
F-8
Tablice F-8 zgodne z załącznikiem nr 1 ustawić wg rys.4
gmina miejska Białystok
Faza 1 Podetap 3: Zamknięcie zewnętrznego pasa ruchu ul. Wiadukt jadącym w kierunku m. Kleosin
Koniec budowy al. Paderewskiego
ul. Pogodna
ul. Zachodnia
ul. Pułaskiego
ul. Żeromskiego
ul. Składowa
ul. Sławińskiego
ul. Kawaleryjska
ul. Ciołkowskiego (DW678)
ul. Wiadukt
PS32
Znak proj.
ul. Dubois
ul. Św. Jerzego (dawna Rzymowskiego)
al. Paderewskiego
Znak projektowany
SP50
ul. Transportowa
ul. Tarasiuka (m. Kleosin)
gmina Juchnowiec Kościelny
ul. Wiadukt (DW678)
Szer. max 1.2m
ul. Tuwima (m. Kleosin)
ul. Zdrojowa (m. Kleosin)
ul. Baczyńskiego(m. Kleosin)
Jadącym od strony ul. Tarasiuka m. Kleosin wg. obowiązującej stałej organizacji ruchu wprowadzono zakaz wjazdu pojazdów ciężarowych (B-5) obowiązujący od godz. 22 do 6
Przełożenie ul. Pułaskiego wraz z wprowadzeniem ruchu wahadłowego na czas budowy wiaduktu tymczasowego
gmina Choroszcz
Faza 1 Podetap 2: Zamknięcie dla ruchu al. Paderewskiego, przejazdu kolejowego w ciągu ul. Pułaskiego oraz odcinków ul. Transportowej i ul. Św. Jerzego
Początek budowy al. Paderewskiego
Koniec budowy al. Niepodległości
ul. Starosielce
ul. Ścianka
Faza 1 Podetap 1 Przełożenie ul. Ścianka na odcinku budowy wanny betonowej
Faza 1 Podetap 2: Wygrodzenie wyspy dzielącej w ciągu ul. Wrocławskiej
ul. Zielonogórska
al. Niepodległości
PS79
PG15
ul. Magnoliowa
ul. Klepacka
ul. Storczykowa
1km
FAZA 1
Rys.1 Plan orientacyjny
Skala 1 : 10 000