


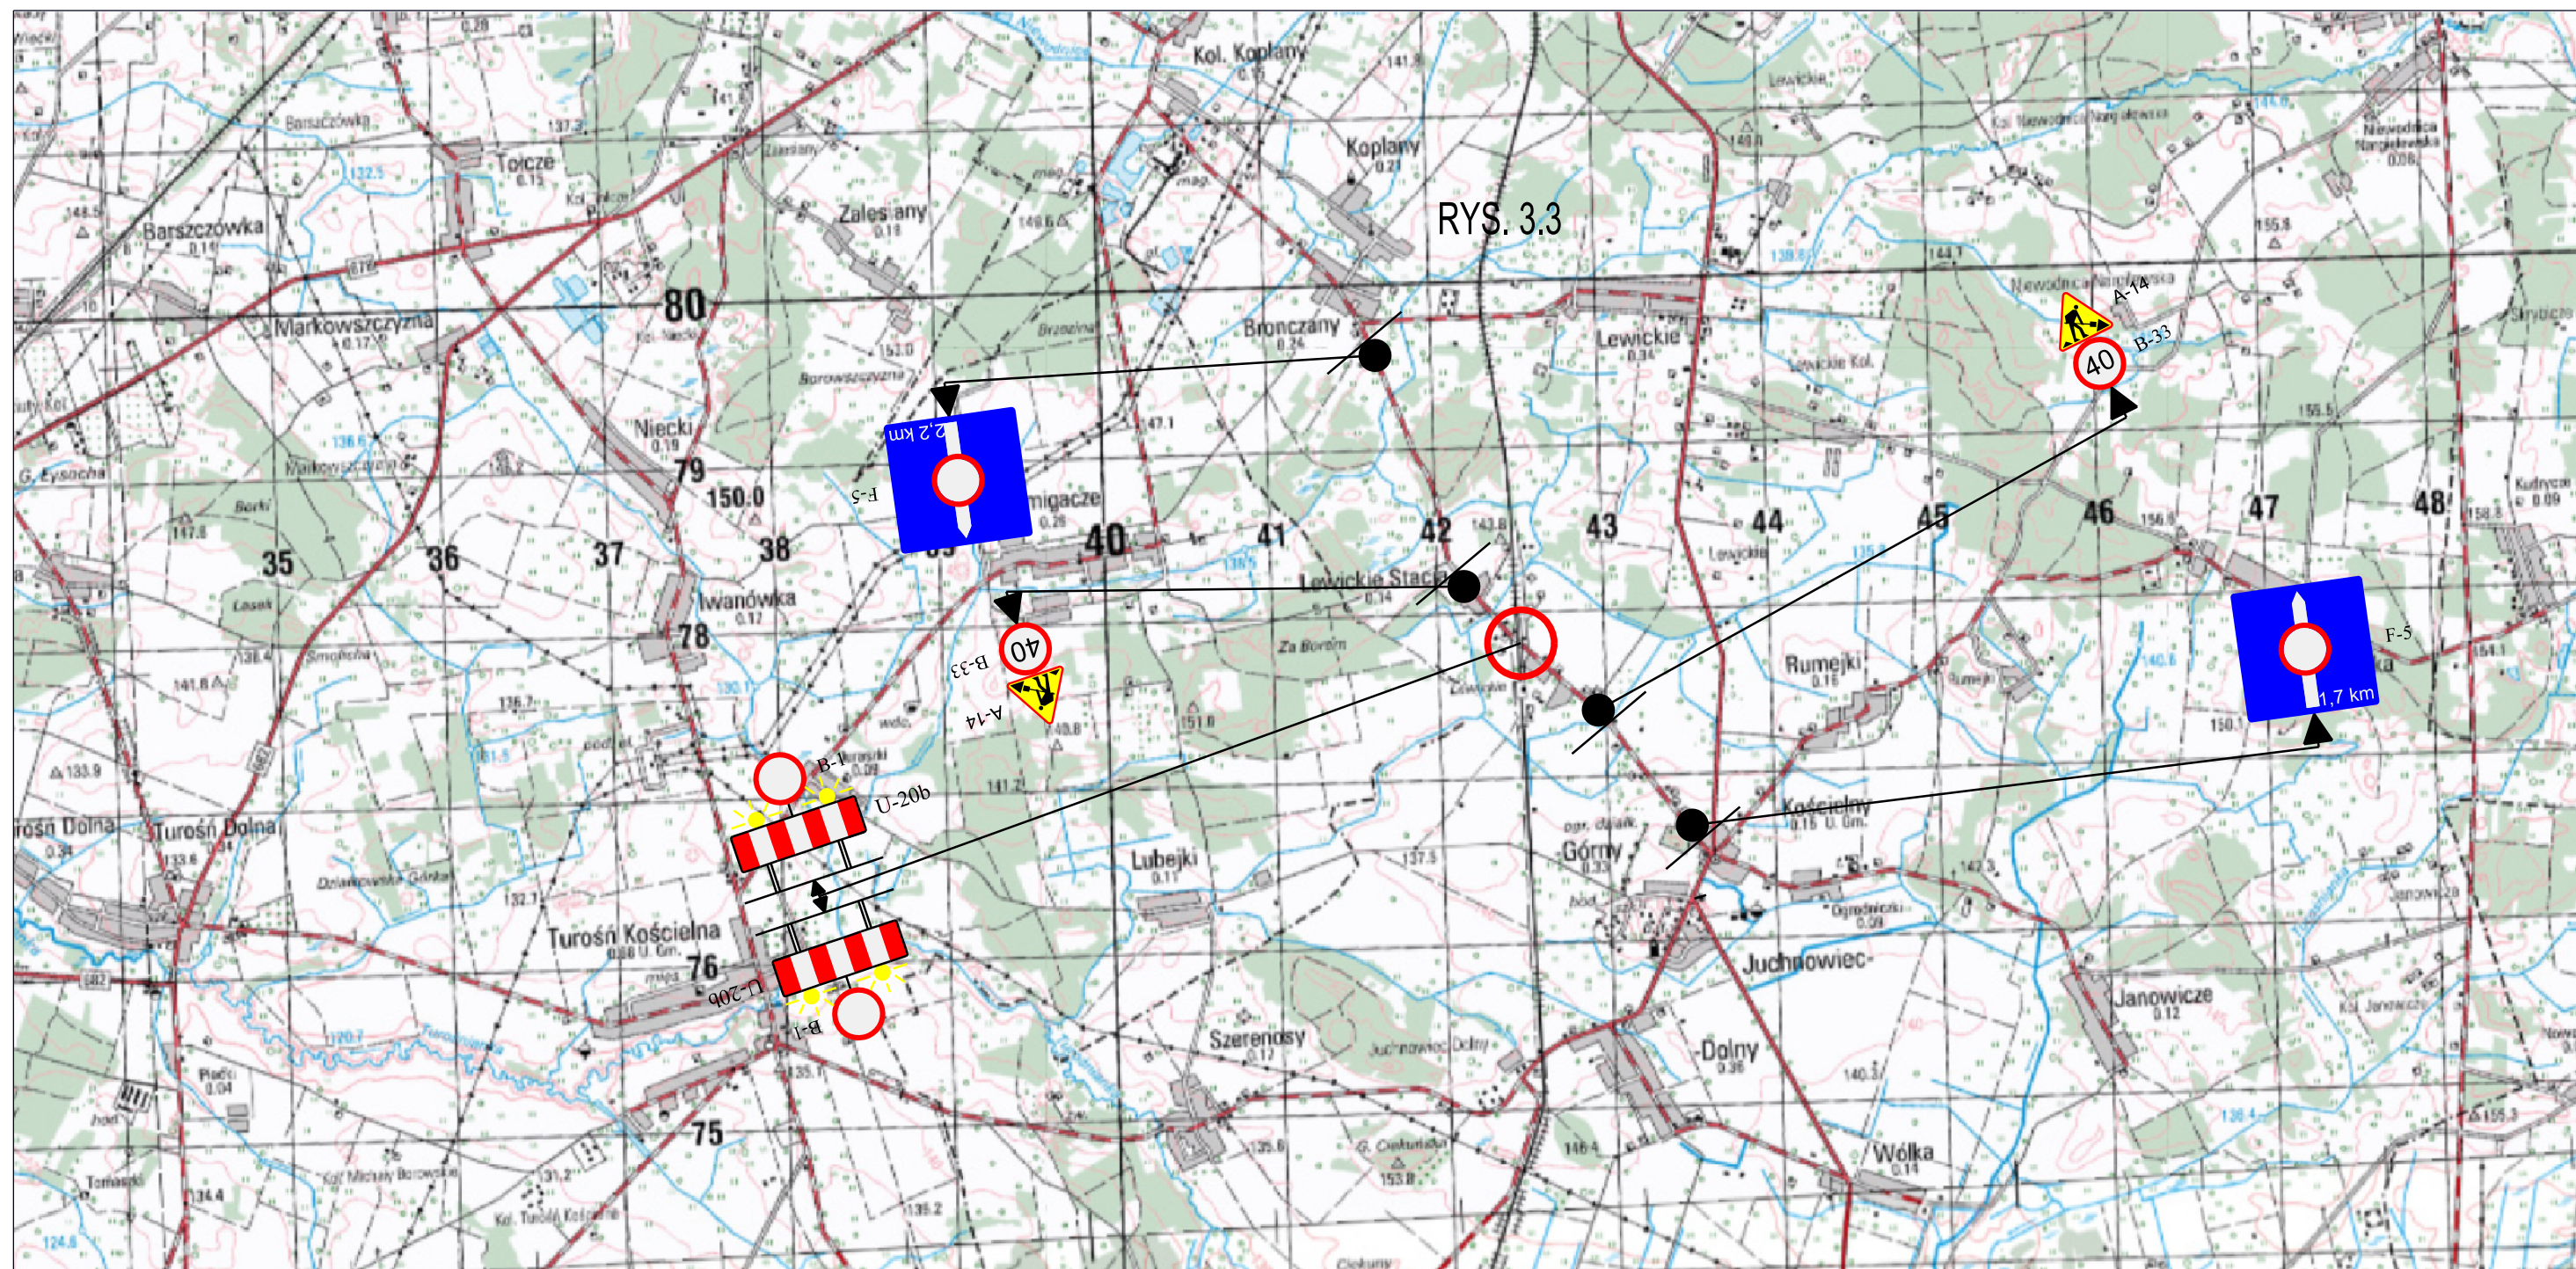

LEGENDA

LOKALIZACJA INWESTYCJI 

WYONAWCA ZAPEWNI DODATKOWO PRACOWNIKÓW DO INFORMOWANIA KIEROWCÓW O CZASIE ZAMKNIĘCIA I MOŻLIWYCH OBJAZDACH

AWARYJNE ZAMKNIĘCIE PRZEJAZDU W
DNIU 25.06.2019 r. O GODZ. 22.00
DO 26.06.2019 r. GODZ. 2.00

Inwestor		 PKP POLSKIE LINIE KOLEJOWE S.A. ul. Targowa 74, 03-734 Warszawa	
Jednostka projektowa		 TORPOL S.A. ul. Mogileńska 10, 61-052 Poznań	
Nazwa i adres obiektu budowlanego			Tom
Awaryjne zamknięcie przejazdu kolejowego 63+452 linii 31 (w ciągu drogi powiatowej 1497B)			I
Rodzaj opracowania			Branża
PROJEKT ORGANIZACJI RUCHU NA CZAS BUDOWY			DROGOWA
Projektant	Spec. i nr upr.	Podpis	Data
Opracował	Spec. i nr upr.	Podpis	CZERWIEC 2019
	Spec. i nr upr.	Podpis	Skala
			1:10000
Nazwa rysunku		Nr rys.	Nr strony
PLAN SCHEMATYCZNEGO OZNAKOWANIA ROBÓT		1	