


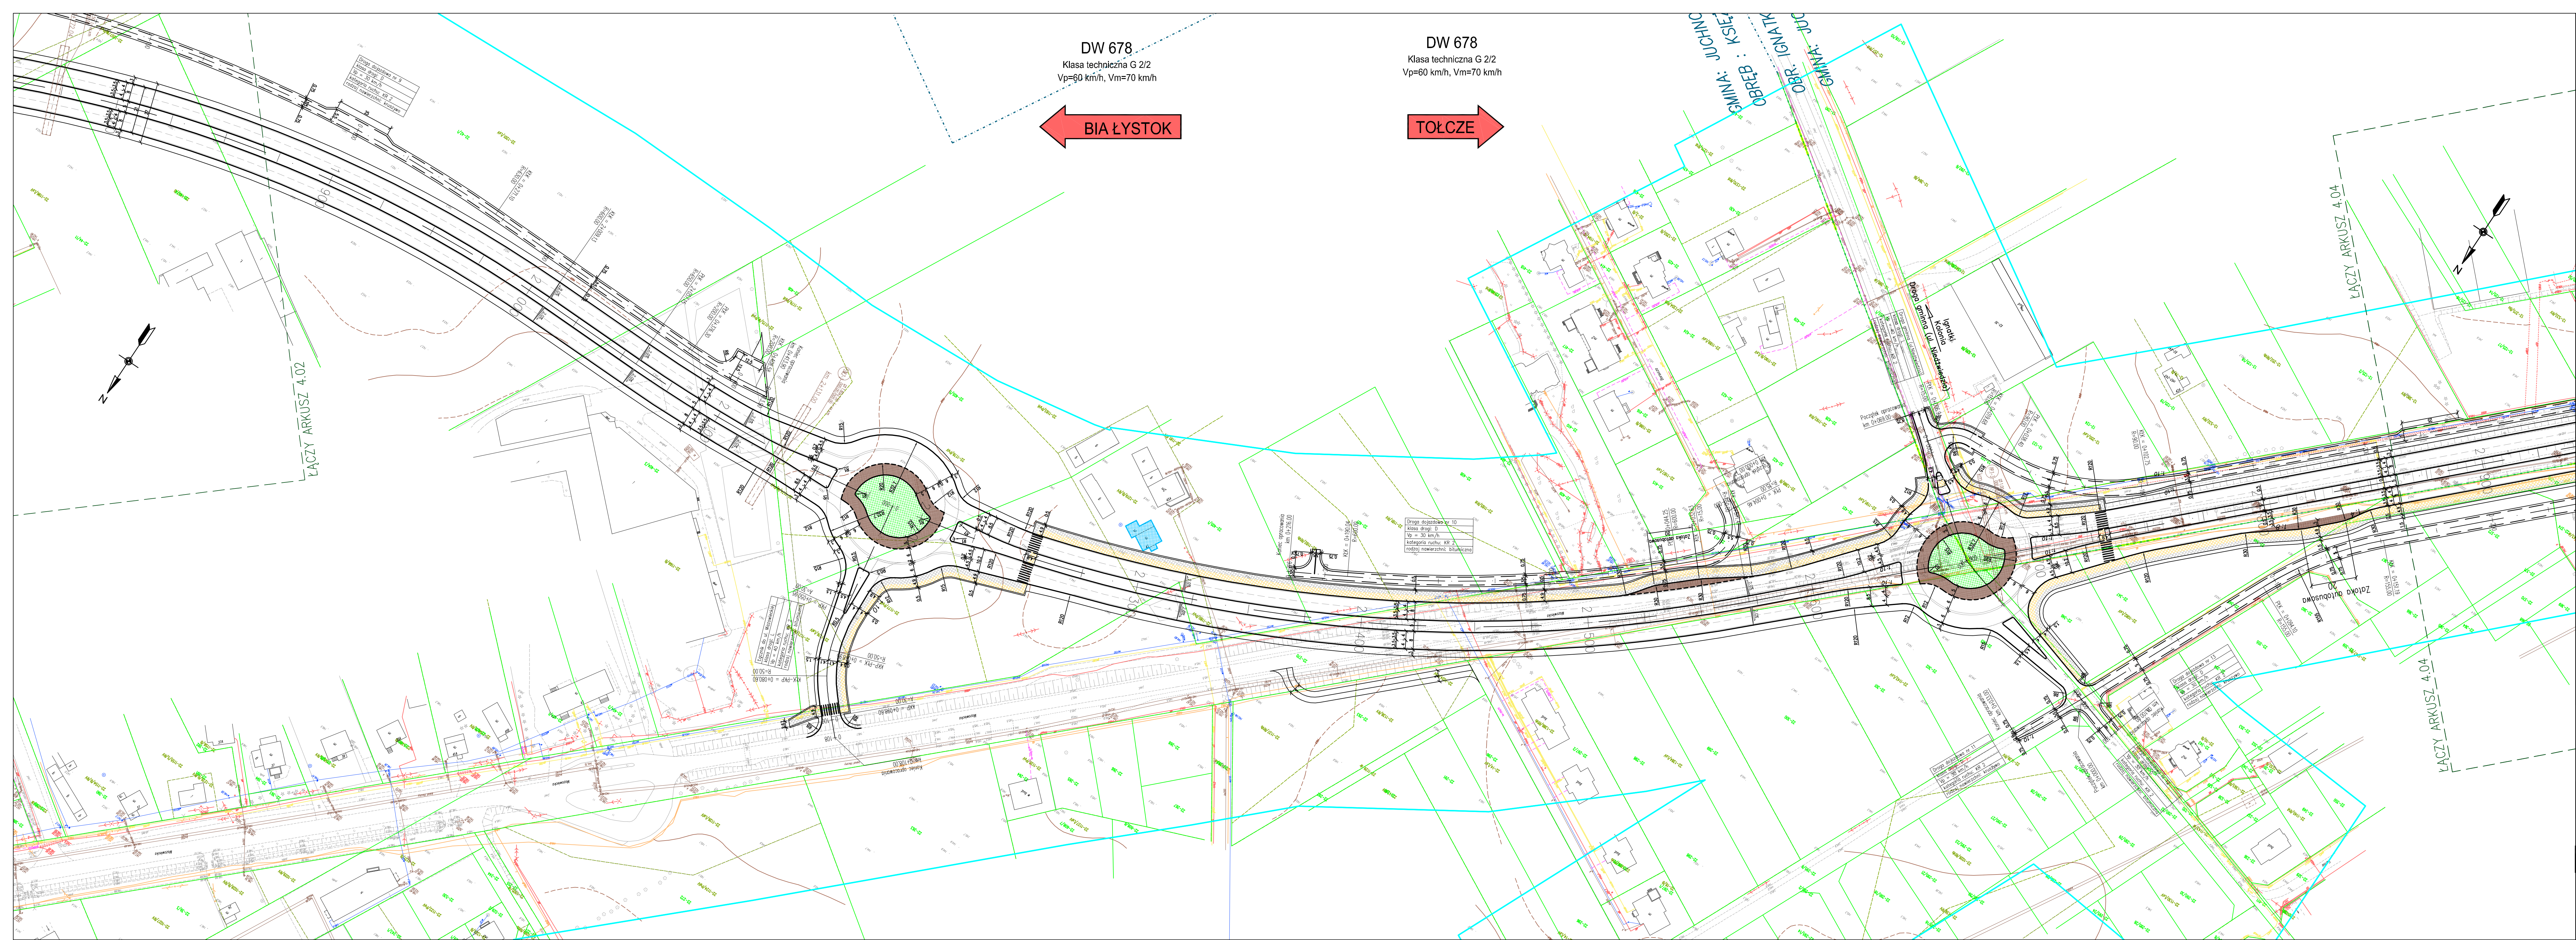

LEGENDA:

- MAPA:
- 193/4
 - linia zakresu aktualizacji mapy
 - numery działek
 - granice działek
- GMINA: BIAŁYSTOK
OBRĘB: M. BIAŁYSTOK
- PROJEKT:
- 3 + 700
 - 0 + 300
 - proj. os. geometryczna drogi
 - proj. pikietaż jezdni DW 678
 - proj. krawężnik uliczny
 - proj. krawężnik nawierzchni dróg pozostających
 - proj. pas awaryjny / opaska
 - proj. pas ruchu
 - proj. krawężnik wtopiony
 - krawężnik korony drogi
- pachynik
- wymiary
- proj. chodniki – kostka betonowa
 - proj. ścieżki rowerowe – naw. bitumiczna
 - proj. nawierzchnia z kostki kamiennej
 - proj. ciąg pieszo-jezdny z kostki betonowej
 - proj. przepust / przeście dla zwierząt

- budynek mieszkalny przewidziany do rozbiórki
- budynek gospodarczy przewidziany do rozbiórki
- strzałka PN

INWESTOR
PODLASKI ZARZĄD DRÓG WOJEWÓDZKICH w BIAŁYMSTOKU
15-620 BIAŁYSTOK ul. Elewatorska 6

JEDNOSTKA PROJEKTOWA
TRAKT sp. z o.o. sp. k.
40-159 Katowice
ul. Jesionowa 15
tel. +48 32 228 12 70
fax +48 32 220 70 04
trakto@trakto.pl

ZADANIE
BUDOWA I ROZBUDOWA DROGI WOJEWÓDZKIEJ NR 678
NA ODCINKU OD M. HORDONANY DO SKRZYŻOWANIA
Z DROGĄ WOJEWÓDZKĄ NR 682 W M. MARKOWSZCZYŹNA
od km 1+225,00 do km 7+889,59

NAZWA OPRACOWANIA
TOM 1/2
PROJEKT ZAGOSPODAROWANIA TERENU

TYTUŁ RYSUNKU		PLAN ZAGOSPODAROWANIA TERENU	
JEZDŃ GŁÓWNA DW 678 OD KM 1+400 DO KM 2+900			
FUNKCJA	IMIĘ I NAZWISKO	BRANŻA/NUMER UPRAWNIEN	PODPIS
PROJEKTANT	mgr inż. Michał Czuderna	drogi/SUK/1212/POOD/06	
SPRAWDZAJĄCY	mgr inż. Marek Stalmach	drogi/UW-157/98	
OPRACOWAŁ	inż. Przemysław Grutek	drogi/SUK/3632/POOD/11	
NR UMOWY	SKALA	DATA	STADIUM
WP-3323-8/12	1:1000	2012	PZT
PR-611/12			
BRANŻA		NR RYS.	
WIELKOŚC		4.03 /1-2-PZT-01	